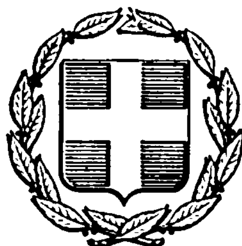


ΕΦΗΜΕΡΙΣ ΤΗΣ ΚΥΒΕΡΝΗΣΕΩΣ
ΤΗΣ ΕΛΛΗΝΙΚΗΣ ΔΗΜΟΚΡΑΤΙΑΣ

ΕΝ ΑΘΗΝΑΙΣ ΤΗι 19 ΝΟΕΜΒΡΙΟΥ 1976 | ΤΕΥΧΟΣ ΤΕΤΑΡΤΟΝ | ΑΡΙΘΜΟΣ ΦΥΛΛΟΥ 382

ΠΕΡΙΕΧΟΜΕΝΑ

ΑΠΑΛΛΟΤΡΙΩΣΕΙΣ

ΑΠΟΦΑΣΕΙΣ

'Αριθ. Ζ/3012. (1)

Περὶ κηρύξεως ὡς ἀναδασωτέας καείσης ἐκτάσεως τῶν διακατεχομένων δασῶν 'Ασμηνίου καὶ Βιστρίτσης καὶ τοῦ Κοινοτικοῦ (κατὰ νομὴν) δάσους 'Αβγαριᾶς τοῦ Νομοῦ Εὐβοίας.

Ο ΝΟΜΑΡΧΗΣ ΕΥΒΟΙΑΣ

Ἔχοντες ὑπ' ὄψει:

1. Τὰς διατάξεις τῶν ἄρθρων 24 καὶ 117 τοῦ ἐν ἰσχύι Συντάγματος τῆς Χώρας.

2. Τὰς διατάξεις τῶν ἄρθρων 188 καὶ 191 τοῦ Ν. Δ/τος 86/1969 «περὶ Δασικοῦ Κώδικος».

3. Τὰς ἐγκυκλίους διαταγὰς τοῦ 'Υπουργείου Γεωργίας ὑπ' ἀριθ. α) 5684/499/ἐγκ. 48/11.2.1971 «περὶ προϋποθέσεων καὶ διαδικασίας κηρύξεως ἐκτάσεων ὡς ἀναδασωτέων καὶ ἄρσεως ἀναδασώσεων», β) 88854/7483/ἐγκ. 104/1.10.1975 καὶ 114812/ἐγκ. 154/24.12.1975 «περὶ ἐφαρμογῆς διατάξεων ἀφορωσῶν ἀναδασωτέας ἐκτάσεις» καὶ γ) 10582/539/13.2.1976 «περὶ διευκρινήσεων ἐπὶ τῆς ἐφαρμογῆς τῆς ὑπ' ἀριθ. 114812/ἐγκ. 154/24.12.1975 διαταγῆς».

4. Τὴν δι' ὑπ' ἀριθ. Ηα/1374/22.6.1976 ἀναφορᾶς τοῦ Δασαρχείου 'Ιστιαίας ὑποβληθεῖσαν πρότασιν, περὶ κηρύξεως ὡς ἀναδασωτέας καείσης ἐκτάσεως τῶν συνδιακατεχομένων δασῶν 'Ασμηνίου καὶ Βιστρίτσης καὶ τοῦ Κοινοτικοῦ (κατὰ νομὴν) δάσους 'Αβγαριᾶς τοῦ Νομοῦ Εὐβοίας, ὡς καὶ τὰς ὑπ' ἀριθ. Ηα/2400/25.9.1976 καὶ Ηα/2887/19.10.1976 συμπληρωματικὰς τοιαύτας τοῦ ἰδίου Δασαρχείου.

5. Τὴν ὑπ' ἀριθ. 1/9.8.1976 γνωμοδότησιν τῆς Φιλοδασικῆς 'Επιτροπῆς Χαλκίδος, ἀποφασίζομεν:

Κηρύσσομεν ὡς ἀναδασωτέαν τὴν ἐκ 1.776 στρέμ. ἔκτασιν τῶν συνδιακατεχομένων δασῶν 'Ασμηνίου, Βιστρίτσης καὶ τοῦ Κοινοτικοῦ (κατὰ νομὴν) δάσους 'Αβγαριᾶς, τῆς περιφερείας τῆς Κοινότητος 'Ασμηνίου, τοῦ Δήμου 'Ιστιαίας καὶ τῆς Κοινότητος 'Αβγαριᾶς, τοῦ Νομοῦ Εὐβοίας, ἥτις ἐκαλύπτετο ὑπὸ δάσους χαλεπίου πεύκης μετ' ἀειφύλλων πλατυφύλλων τὸ ὁποῖον κατεστράφη κατὰ τὴν ἐπισυμβᾶσαν πυρκαϊὰν τῆς 13.8.1974.

'Η ἐν λόγῳ ἔκτασις ἐμφαίνεται ὑπὸ τὰ στοιχεῖα ΑΒΓΔΕΖ ΘΙΚΛΜΝΑ εἰς τὸ συνημμένον ἀπόσπασμα χάρτου ὑπὸ κλίμακα 1:20.000, ὅπερ ἀποτελεῖ ἀναπόσπαστον μέρος τῆς παρούσης.

'Εντὸς τῆς οριογραμμῆς κεῖνται καὶ ἀγροτικαὶ ἐκτάσεις συνολικοῦ ἐμβαδοῦ 680 στρεμμάτων ἐξαιρεθεῖσαι τῆς ἀναδασώσεως.

'Η παροῦσα δημοσιευθήτω διὰ τῆς 'Εφημερίδος τῆς Κυβερνήσεως.

'Εν Χαλκίδι τῇ 25 'Οκτωβρίου 1976

'Ο Νομάρχης

Θ. ΠΙΜΠΑΗΣ

ΧΑΡΤΗΣ

Περιοχής καείσης [illegible] εκτάσεως περιφ. Ασμηνίου-Αβγαριάς-Βιστρίτσης Ν. Ευβοίας

Ισοϋψείς ανά 30μ Κλίμαξ 1:20000

ΥΠΟΜΝΗΜΑ

ΑΒΓΞΝΑ = Καμένη έκτασις περιφ. Ασμηνίου 265 στρεμ.
ΓΔΕΖΗΘΟΠΡΛΣΜΝΞΓ = » » » Βιστρίτσης 1819 »
ΘΟΠΡΣΙΚΛΜΙΘ = » » » Αβγαριάς 372 »

Συνετάγη τη 15η Ιουνίου 1976
Ο Δασάρχης Χαλκίδος

Φώτιος Γαλανός

200

100

Εν Χαλκίδι τη 25-10-1976
Ο Νομάρχης



ΘΕΟΦ. ΠΙΜΠΛΑΚΗΣ

ΑΝΑΚΟΙΝΩΣΕΙΣ

Ἀριθ. Α5/β 7795. (2)

Περὶ εἰδοποιήσεως τῆς γενομένης παρακαταθέσεως ἀποζημιώσεως ἐξ ἀναγκαστικῆς ἀπαλλοτριώσεως ἀναγκαστικῶς ἀπαλλοτριωθέντων ἀκινήτων πρὸς κατασκευὴν τῆς Ἐθνικῆς ὁδοῦ Λεβαδείας Δελφῶν κατὰ τὸ τμῆμα αὐτῆς Βερβᾶς Στενῆς (παραλλαγὴ Διστόμου) κειμένων εἰς θέσιν Δίστομον.

Ο ΥΠΟΥΡΓΟΣ ΔΗΜΟΣΙΩΝ ΕΡΓΩΝ

Ἔχοντες ὑπ' ὄψει τὰ ἄρθρα 7 καὶ 8 τοῦ Ν.Δ. 797/1971 περὶ ἀναγκαστικῶν ἀπαλλοτριώσεων», φέρομεν εἰς γνῶσιν τῶν κάτωθι ἀναφερομένων:

α) Τῶν κεκτημένων ἢ ἀξιούντων δικαιώματα κυριότητος ἐπὶ τῶν δυνάμει τῆς ὑπ' ἀριθ. Δ. 11649/8524/5.11.73 ἀποφάσεως (ΦΕΚ 309/1973 Δ') ἀναγκαστικῶς ἀπαλλοτριωθέντων ἀκινήτων πρὸς κατασκευὴν τῆς Ἐθνικῆς ὁδοῦ Λεβαδείας - Δελφῶν κατὰ τὸ τμῆμα αὐτῆς Βερβᾶς (παραλλαγὴ Διστόμου) κειμένων εἰς θέσιν Δίστομον.

β) Τῶν τυχὸν ἐπὶ τῶν ἀκινήτων τούτων ἐγγεγραμμένων ἐνυποθήκων ἢ κατασχόντων δανειστῶν ἢ τρίτων διεκδικητῶν, ὅτι ἡ δυνάμει τῆς ὑπ' ἀριθ. 51/1974 ἀποφάσεως τοῦ Μονομελοῦς Πρωτοδικείου Λεβαδείας, καθορισθεῖσα προσωρινὴ ἀποζημίωσις, δι' ἅπαντα τὰ ἀκίνητα, μετὰ τῶν ἐπικειμένων, ὡς ταῦτα εἰκονίζονται εἰς τὸ οἰκεῖον κτηματολογικὸν διάγραμμα καὶ τὸν σχετικὸν κτηματολογικὸν πίνακα, κατετέθη εἰς τὸ Ταμεῖον Παρακαταθηκῶν καὶ Δανείων, ἐκδοθέντος πρὸς τοῦτο τοῦ ὑπ' ἀριθ. 11893/22.10.1976 γραμματίου συστάσεως παρακαταθήκης παρὰ τοῦ Γραφείου Λεβαδείας διὰ συνολικὸν ποσὸν τεσσαράκοντα δύο χιλιάδων ἑξήκοντα ἐννέα (42.069).

Ἡ ἀποζημίωσις αὐτὴ εἶναι ἀποδοτέα εἰς τοὺς κατὰ νόμον δικαιούχους.

Ἡ παροῦσα δημοσιευθήτω διὰ τῆς Ἐφημερίδος τῆς Κυβερνήσεως.

Ἐν Ἀθήναις τῇ 4 Νοεμβρίου 1976

Ἐντολῇ Ὑπουργοῦ
Ὁ Διευθυντὴς
ΑΛ. ΒΑΦΕΙΑΔΗΣ

Ἀριθ. ΤΥ/οἰκ./8924. (3)

Περὶ εἰδοποιήσεως τῆς γενομένης παρακαταθέσεως ἀποζημιώσεως ἐξ ἀναγκαστικῆς ἀπαλλοτριώσεως ἀκινήτων πρὸς βελτίωσιν καὶ ἀσφαλτόστρωσιν τῆς ὁδοῦ Κοζάνης — Αἰανῆς, Ν. Κοζάνης.

Ο ΝΟΜΑΡΧΗΣ ΚΟΖΑΝΗΣ

Ἔχοντες ὑπ' ὄψει: τὰς διατάξεις τοῦ Ν. Δ/τος 797/1971 «περὶ ἀναγκαστικῶν ἀπαλλοτριώσεων», φέρομεν εἰς γνῶσιν τῶν κάτωθι ἀναφερομένων:

α) Τῶν κεκτημένων ἢ ἀξιούντων δικαιώματα κυριότητος ἐπὶ τῶν δυνάμει τῆς ὑπ' ἀριθ. 5031/29.7.1975 ἀποφάσεως ἡμῶν ἀπαλλοτριωθέντων ἀκινήτων πρὸς βελτίωσιν καὶ ἀσφαλτόστρωσιν τῆς ὁδοῦ Κοζάνης - Αἰανῆς.

β) Τῶν τυχὸν ἐπὶ τῶν ἀκινήτων τούτων ἐγγεγραμμένων ἐνυποθήκων ἢ κατασχόντων δανειστῶν ἢ τρίτων, διεκδικητῶν, ὅτι ἡ δυνάμει τῆς ὑπ' ἀριθ. 95/1975 ἀποφάσεως τοῦ Μονομελοῦς Πρωτοδικείου Κοζάνης καθορισθεῖσα προσωρινὴ τιμὴ μονάδος ἀποζημιώσεως δι' ἅπαντα τὰ ἀκίνητα, ὡς ταῦτα εἰκονίζονται εἰς τὸν οἰκεῖον ἀπὸ 12.5.76 ὁριστικὸν κτηματολογικὸν πίνακα, κατετέθη εἰς τὸ Ταμεῖον Παρακαταθηκῶν καὶ Δανείων, ἐκδοθέντος πρὸς τοῦτο τοῦ ὑπ' ἀριθ. 12671/21.10.76 Γραμματείου, συσταθείσης παρακαταθήκης παρὰ τοῦ Ταμείου Παρακαταθηκῶν καὶ Δανείων Κοζάνης διὰ συνολικὸν ποσὸν δραχμῶν τετρακοσίων δέκα ὀκτὼ χιλιάδων ὀκτακοσίων ἑβδομήκοντα (418.870).

Ἡ ἀποζημίωσις αὐτὴ εἶναι ἀποδοτέα εἰς τοὺς κατὰ Νόμον δικαιούχους.

Ἡ παροῦσα δημοσιευθήτω διὰ τῆς Ἐφημερίδος τῆς Κυβερνήσεως.

Ἐν Κοζάνῃ τῇ 6 Νοεμβρίου 1976

Ὁ Νομάρχης
ΑΛΕΞ. ΖΑΡΚΑΔΑΣ

Ἀριθ. 2439. (4)

Περὶ εἰδοποιήσεως τῆς γενομένης παρακαταθέσεως ἀποζημιώσεως δι' ἀπαλλοτρίωσιν ἀκινήτων πρὸς κατασκευὴν τῆς ἐπαρχιακῆς ὁδοῦ Προδρόμου «Παραλίας Σαράντη», Νομοῦ Βοιωτίας.

Ο ΠΡΟΕΔΡΟΣ ΤΟΥ ΝΟΜΑΡΧΟΥ ΤΑΜΕΙΟΥ ΒΟΙΩΤΙΑΣ

Ἔχοντες ὑπ' ὄψει:

1) Τὰς διατάξεις τοῦ ὑπ' ἀριθ. 797/30.12.1970 Ν. Δ/τος «περὶ ἀναγκαστικῶν ἀπαλλοτριώσεων».

2) Τὰς διατάξεις τοῦ ὑπ' ἀριθ. 139/6.3.1971 Β. Δ/τος «περὶ ἁρμοδιότητος τῶν Νομαρχῶν πρὸς κήρυξιν ἀναγκαστικῶν τινῶν ἀπαλλοτριώσεων».

3) Τὰς διατάξεις τοῦ ἄρθρου 23 τοῦ ἀπὸ 25.11.1929 Δ/τος «περὶ κωδικοποιήσεως τῶν περὶ κατασκευῆς καὶ συντηρήσεως ὁδῶν κειμένων διατάξεων», φέρομεν εἰς γνῶσιν τῶν ἐνδιαφερομένων, ὅτι ἐπ' ὀνόματι τῶν κεκτημένων ἢ ἀξιούντων δικαίωμα ἐπὶ τῶν δυνάμει τῆς ὑπ' ἀριθ. 65863/20.9.1973 ἀποφάσεως τοῦ Νομάρχου Βοιωτίας (ΦΕΚ 272/73 τ. Δ') ἀπαλλοτριωθέντων ἀκινήτων πρὸς κατασκευὴν τῆς ἐπαρχιακῆς ὁδοῦ Προδρόμου - Παραλίας Σαράντη, τῶν αναδειχθέντων καὶ ἀναδειχθησομένων δικαιούχων, διὰ τῆς νομίμου δικαστικῆς ὁδοῦ, ὡς καὶ τῶν τυχὸν ἐπὶ τῶν ἀκινήτων τούτων ἐγγεγραμμένων δανειστῶν, κατασχετῶν ἢ διεκδικητῶν, ὅτι ἡ δυνάμει τῶν ὑπ' ἀριθ. 92 καὶ 97/1974 ἀποφάσεων τοῦ Μονομελοῦς Πρωτοδικείου Θηβῶν καὶ τῆς ὑπ' ἀριθ. 994/75 ἀποφάσεως τοῦ Ἐφετείου Ἀθηνῶν, καθορισθεῖσα προσωρινὴ ἀποζημίωσις διὰ τὰ ἀκίνητα ταῦτα, ἀνερχομένη εἰς δραχμὰς (5.836.380) κατετέθησαν εἰς τὸ Ταμεῖον Παρακαταθηκῶν καὶ Δανείων Θηβῶν, ποσὰ (712.943 καὶ 151.720), ὅπερ ἀποτελοῦν τὸ ὑπόλοιπον πρὸς ὁλοκλήρωσιν τῆς ὡς εἴρηται ἀπαλλοτριώσεως, ἐκδοθέντων πρὸς τοῦτο τῶν ὑπ' ἀριθ. 10192 καὶ 10907/76 Γραμματίων Συστάσεως Παρακαταθήκης.

Ἡ παροῦσα δημοσιευθήτω διὰ τῆς Ἐφημερίδος τῆς Κυβερνήσεως.

Ἐν Λεβαδείᾳ τῇ 8 Νοεμβρίου 1976

Ὁ Πρόεδρος καὶ ἁ.χ.
ΝΙΚ. ΜΠΟΥΡΑΣ

ΠΟΛΕΟΔΟΜΙΑ

ΑΠΟΦΑΣΕΙΣ

Ἀριθ. 86369. (5)

Περὶ καθορισμοῦ ὁρίων Βιομηχανικῆς Ζώνης, Περιοχῆς Δ', πόλεως Πρεβέζης.

Ο ΥΠΟΥΡΓΟΣ ΕΣΩΤΕΡΙΚΩΝ

Ἔχοντες ὑπ' ὄψει:

1. Τὰς διατάξεις τῶν Ν.Δ. 1312/1972 καὶ 1377/1973.
2. Τὴν ὑπ' ἀριθ. 45/10.4.1973 πρᾶξιν τοῦ Ὑπουργικοῦ Συμβουλίου.
3. Τὴν ὑπ' ἀριθ. 45031/30.5.74 κοινὴν ἀπόφασιν τῶν Ὑπουργῶν Ἐσωτερικῶν, Βιομηχανίας καὶ Δημοσίων Ἔργων, δημοσιευθεῖσαν εἰς τὸ ὑπ' ἀριθ. 626/21.4.1974 ΦΕΚ (τεῦχος Β').

4. Τό, διὰ τοῦ ὑπ' ἀριθ. Τ.Υ. 7310/12.10.76 ἐγγράφου τῆς Νομαρχίας Πρεβέζης, ὑποβληθὲν τοπογραφικὸν διάγραμμα τῆς καθορισθείσης Βιομηχανικῆς Ζώνης Πρεβέζης, ἀποφασίζομεν:

Ὁρίζομεν τὰ ἀκριβῆ ὅρια τῆς Βιομηχανικῆς Ζώνης Πρεβέζης ὡς κάτωθι:

Ἡ ἔκτασις τῆς Ζώνης ταύτης 2.000 στρ. περίπου κεῖται Βορειοδυτικῶς τῆς πόλεως Πρεβέζης καὶ εἰς ἀπόστασιν περίπου 5 χλμ. δυτικῶς ἀκολουθεῖ τὴν νοητὴν παράλληλον πρὸς τὸν ἄξονα τῆς κατασκευαζομένης παραλιακῆς ὁδοῦ Πρεβέζης—Ἡγουμενίτσης εἰς ἀπόστασιν 200 μ. ἀπ' αὐτοῦ, προσδιοριζομένη πρὸς Βορρᾶν ὑπὸ τοῦ Βορείου ὁρίου τῆς ἰδιοκτησίας τῆς ἀνεγειρομένης Βιομηχανικῆς μονάδος «Κλωστήρια Πρεβέζης» καὶ τῆς ἰδιοκτησίας Μπέλου καὶ ἐκτεινομένη πρὸς νότον εἰς μῆκος 1.500 μ. Νοτίως ἀκολουθεῖ νοητὴν γραμμὴν κάθετον εἰς τὸ ἄκρον τοῦ δυτικοῦ ὁρίου καὶ ἐκτεινομένην ἀνατολικῶς ἐπὶ μήκους 1.700 μ. Ἀνατολικῶς ἀκολουθεῖ γραμμὴν κάθετον εἰς τὸ ἄκρον τοῦ νοτίου ὁρίου καὶ ἐκτεινομένην εἰς μῆκος 400 μ. Βορείως ἀκολουθεῖ γραμμὴν κάθετον εἰς τὸ Βόρειον ἄκρον τοῦ δυτικοῦ ὁρίου καὶ ἐκτεινομένην ἐπὶ μήκους 700 μ. Βορειοδυτικῶς ἀκολουθεῖ γραμμὴν ἑνοῦσαν τὰ ἄκρα τοῦ Βορείου καὶ Ἀνατολικοῦ ὁρίου.

Ἡ Ζώνη ἔχει σχῆμα κατὰ προσέγγισιν επταγώνου (μὲ ὡρισμένα καμπύλα τμήματα) αἱ δὲ ὀρθογώνιοι συντεταγμέναι τῶν κορυφῶν αὐτῆς δίδονται κάτωθι:


Α	21520	27448
Α	21520	27148
Β	22246	27142
Γ	23250	26430
Δ	23347	26045
Ε	21678	25664
Ζ	21572	25981
Η	21484	26484

Ἡ παροῦσα δημοσιευθήτω διὰ τῆς Ἐφημερίδος τῆς Κυβερνήσεως.

Ἐν Ἀθήναις τῇ 22 Ὀκτωβρίου 1976

Ο ΥΠΟΥΡΓΟΣ

ΙΠΠΟΚΡΑΤΗΣ ΙΟΡΔΑΝΟΓΛΟΥ

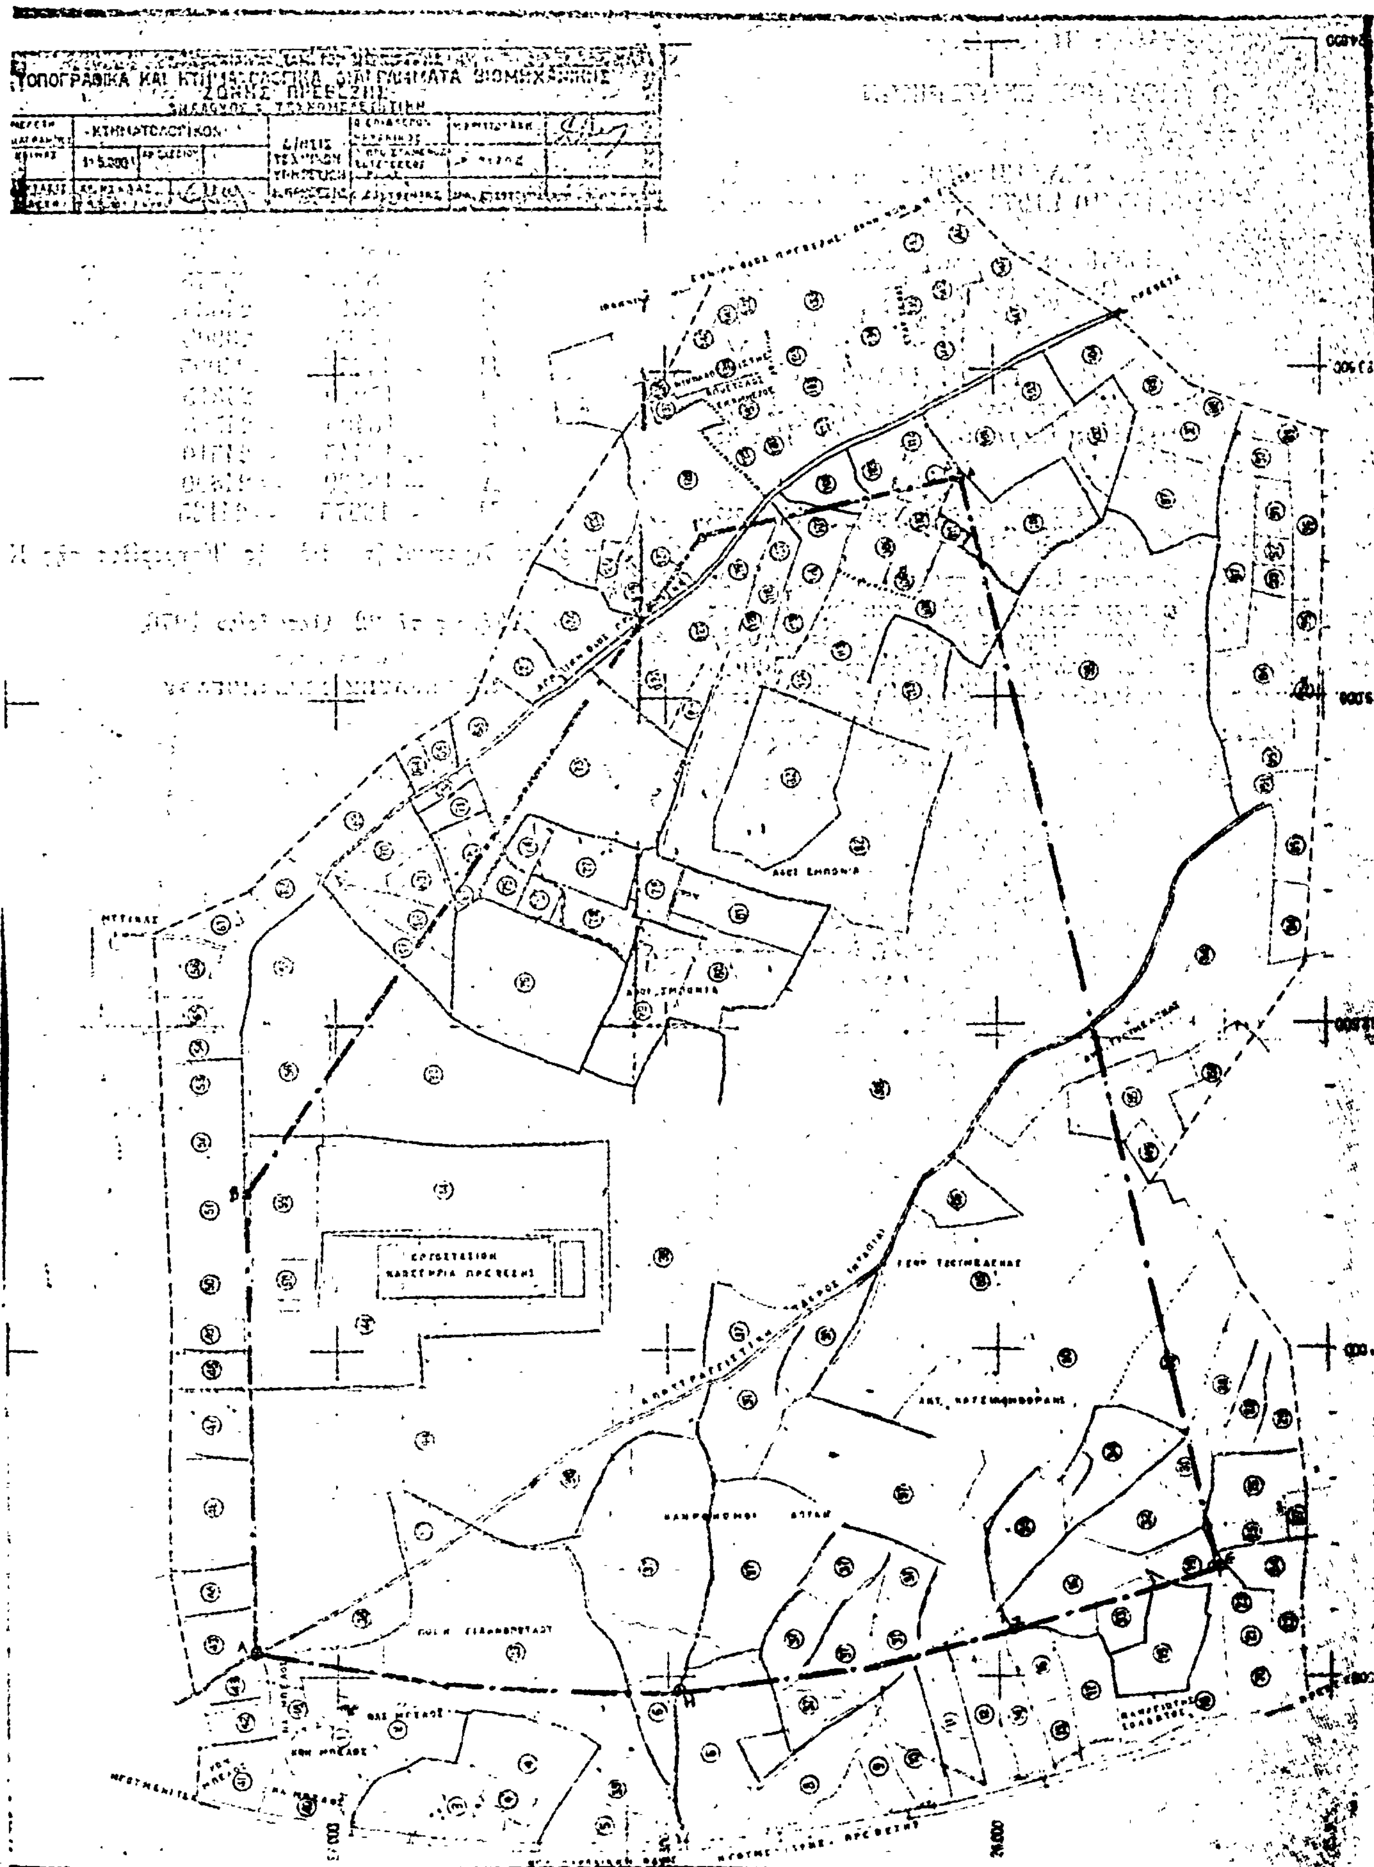
ΤΟΠΟΓΡΑΦΙΚΑ ΚΑΙ ΚΤΗΜΑΤΟΛΟΓΙΚΑ ΔΙΑΓΡΑΜΜΑΤΑ ΒΙΟΜΗΧΑΝΙΚΗΣ ΖΩΝΗΣ ΠΡΕΒΕΖΗΣ
ΚΤΗΜΑΤΟΛΟΓΙΚΟΝ
ΕΡΓΟΣΤΑΣΙΟΝ ΝΑΒΣΕΡΜΙΑ ΠΡΕΒΕΖΗΣ

Ἀριθ. 86368. (6)

Περὶ καθορισμοῦ ὁρίων Βιομηχανικῆς Ζώνης. Περιοχῆς Δ', πόλεως Ἠγουμενίτσης.

Ο ΥΠΟΥΡΓΟΣ ΕΣΩΤΕΡΙΚΩΝ

Ἔχοντες ὑπ' ὄψει:

1. Τὰς διατάξεις τῶν Ν.Δ. 1312/1972 καὶ 1377/1973.
2. Τὴν ὑπ' ἀριθ. 45/10.4.1973 πρᾶξιν τοῦ Ὑπουργικοῦ Συμβουλίου.
3. Τὴν ὑπ' ἀριθ. 45031/30.5.74 κοινὴν ἀπόφασιν τῶν Ὑπουργῶν Ἐσωτερικῶν, Βιομηχανίας καὶ Δημοσίων Ἔργων, δημοσιευθεῖσαν εἰς τὸ ὑπ' ἀριθ. 626/21.4.1974 ΦΕΚ (τεύχος Β').
4. Τό, διὰ τοῦ ὑπ' ἀριθ. Τ.Υ. 5231/11.10.1976 ἐγγράφου τῆς Νομαρχίας Θεσπρωτίας, ὑποβληθὲν τοπογραφικὸν διάγραμμα τῆς καθορισθείσης Βιομηχανικῆς Ζώνης Ἠγουμενίτσης, ἀποφασίζομεν:

Ὁρίζομεν τὰ ἀκριβῆ ὅρια τῆς Βιομηχανικῆς Ζώνης περιοχῆς Δ' Ἠγουμενίτσης ὡς κάτωθι:

Ἡ Ζώνη αὐτὴ ἐκτάσεως 1.118,5 στεμμάτων κεῖται Β.Δ. τῆς πόλεως εἰς ἀπόστασιν περίπου 5 χλμ. ὄπισθεν τῆς πρὸς Βορρᾶν παραλίας τοῦ ὅρμου Ἠγουμενίτσης, εἰς τὰς παρυφὰς τῆς λεκάνης Κάτω Ροῦ Καλαμᾶ καὶ εἰς ἀπόστασιν 700 μ. Βορειοδυτικῶς τοῦ οἰκισμοῦ νέας Σελευκείας. Ἐκτείνεται ἀνατολικῶς τῆς ὁδοῦ Ἠγουμενίτσης — Σαγιάδος, παραπλεύρως αὐτῆς ἐπὶ μήκους 1.800 μ. καὶ εἰς βάθος 750 μ. ἀφιεμένης ἀποστάσεως 100 μ. ἀπὸ τῆς ὁδοῦ ταύτης.

Ἔχει σχῆμα δωδεκαγώνου μὲ κορυφὰς ΑΒΓΔΕΖΗΘΙΚΛΜ ὁριζομένας ὑπὸ τῶν ἑξῆς ὀρθογωνίων συντεταγμένων, κατ' ἀντιστοιχίαν πρὸς τὸ τοπογραφικὸν διάγραμμα:

Κορυφὴ	Χ	Ψ
Α	—19360	—23370
Β	—18260	—23475
Γ	—18260	—23645
Δ	—18415	—23775
Ε	—18315	—24035
Ζ	—17800	—23905
Η	—17775	—24005
Θ	—17960	—24315
Ι	—18400	—24585
Κ	—18445	—24510
Λ	—18930	—24800
Μ	—18975	—24165

Ἡ παροῦσα δημοσιευθήτω διὰ τῆς Ἐφημερίδος τῆς Κυβερνήσεως.


Ἐν Ἀθήναις τῇ 22 Ὀκτωβρίου 1976

Ο ΥΠΟΥΡΓΟΣ

ΙΠΠΟΚΡΑΤΗΣ ΙΟΡΔΑΝΟΓΛΟΥ

ΝΟΜΑΡΧΙΑΚΟΝ ΤΑΜΕΙΟΝ ΘΕΣΠΡΩΤΙΑΣ

Βιομηχανική Ζώνη Νομού Κλίμαξ 1:5000 ΟΡΙΑ ΒΙΟΜΗΧΑΝΙΚΗΣ ΖΩΝΗΣ ΝΟΜΟΥ

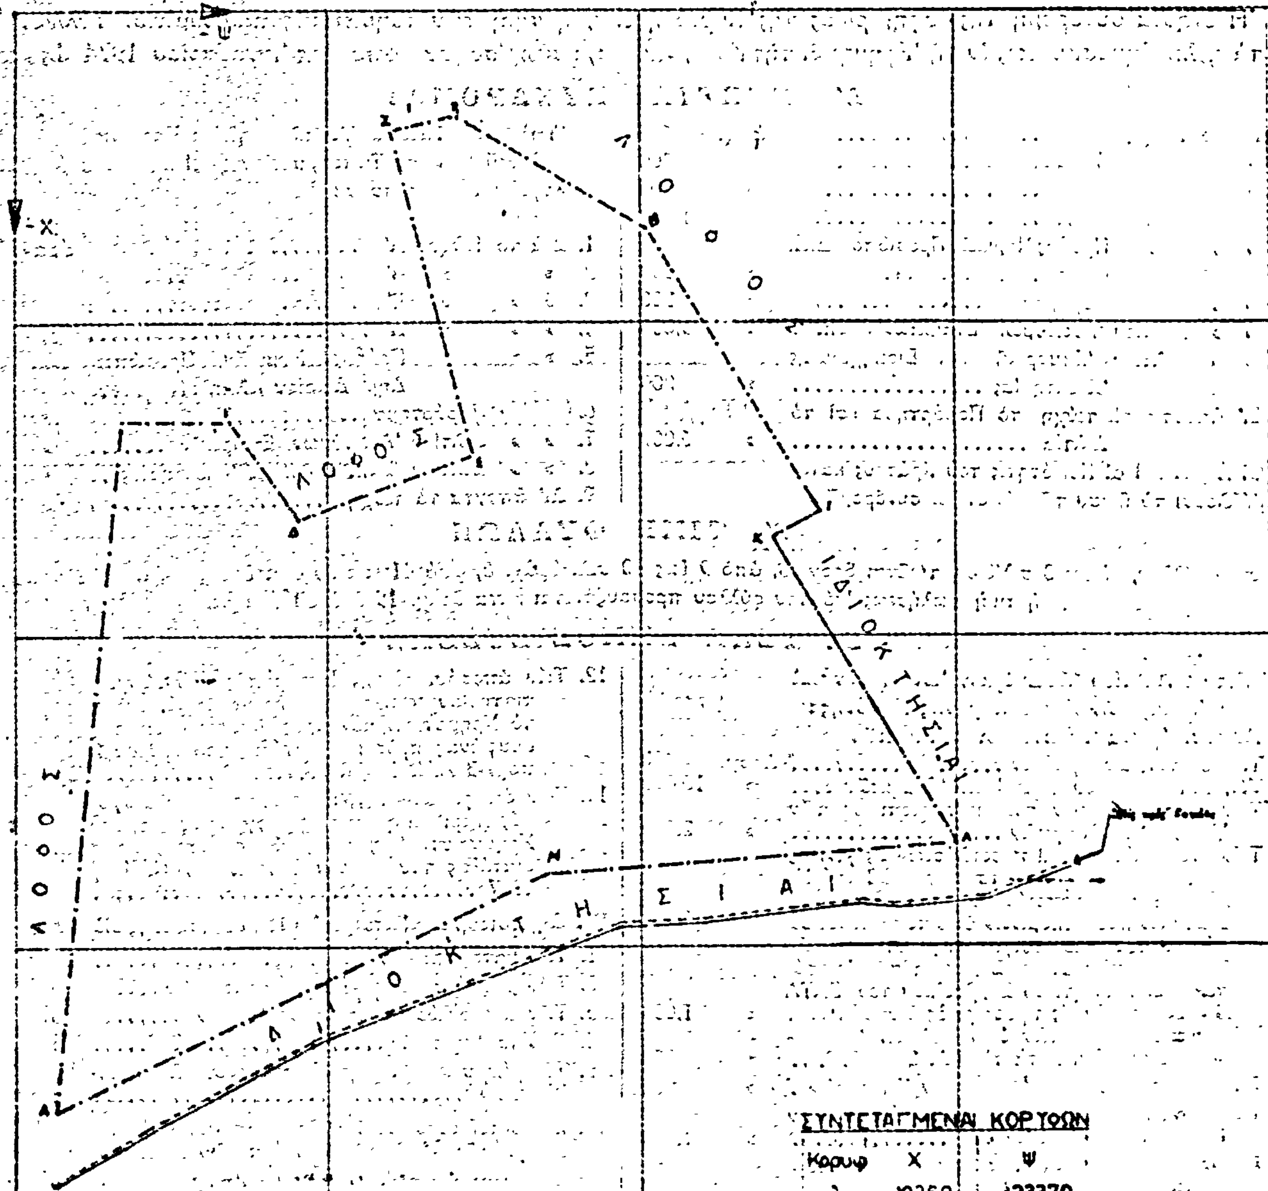

ΣΥΝΤΕΤΑΓΜΕΝΑΙ ΚΟΡΥΦΩΝ

Κορυφ	Χ	Ψ
Α	-19360	-23370
Β	-18260	-23475
Γ	-18260	-23645
Δ	-18415	-23775
Ε	-18315	-24035
Ζ	-17800	-23905
Η	-17775	-24005
Θ	-17960	-24315
Ι	-18400	-24585
Κ	-18445	-24510
Λ	-18930	-24800
Μ	-18975	-24165

Εολικον=1119,487 στρεμ.

Η ΥΠΗΡΕΣΙΑ ΤΟΥ ΕΘΝΙΚΟΥ ΤΥΠΟΓΡΑΦΕΙΟΥ

ΓΝΩΣΤΟΠΟΙΕΙ ΟΤΙ·

Ἡ ἐτησία συνδρομὴ τῆς Ἐφημερίδος τῆς Κυβερνήσεως, ἡ τιμὴ τῶν τμηματικῶς πωλουμένων φύλλων αὐτῆς καὶ τὰ τέλη δημοσιεύσεως ἐν τῇ Ἐφημερίδι τῆς Κυβερνήσεως, καθωρίσθησαν ἀπὸ 1ης Ἰανουαρίου 1974 ὡς κάτωθι:

Α'. ΕΤΗΣΙΑΙ ΣΥΝΔΡΟΜΑΙ

1. Διὰ τὸ Τεῦχος Α'	Δραχ.	600
2. » » » Β	»	700
3. » » » Γ	»	500
4. » » » Δ	»	1.000
5. » » » Πράξεις Νομικῶν Προσώπων Δ.Δ. κ.λ.π.	»	500
6. » » » Παράρτημα	»	300
7. » » Δελτίον Ἀνωνύμων Ἑταιρειῶν κ.λ.π.	»	3.000
8. » » Δελτίον Ἐμπορικῆς καὶ Βιομηχανικῆς Ἰδιοκτησίας	»	200
9. Δι' ἅπαντα τὰ τεύχη τὸ Παράρτημα καὶ τὰ Δελτία	»	6.000

Οἱ Δῆμοι καὶ αἱ Κοινότητες τοῦ Κράτους καταβάλλουσι τὸ ἥμισυ τῶν ἀνωτέρω συνδρομῶν.

Ὑπὲρ τοῦ Ταμείου Ἀλληλοβοηθείας Προσωπικοῦ τοῦ Ἐθνικοῦ Τυπογραφείου (ΤΑΠΕΤ) ἀναλογοῦν τὰ ἑξῆς ποσά:

1. Διὰ τὸ Τεῦχος Α'	Δραχ.	[illegible]0
2. » » » Β'	»	35
3. » » » Γ'	»	25
4. » » » Δ'	»	50
5. » » » Πράξεις Νομικῶν Προσώπων Δημ. Δικαίου κ.λ.π.	»	[illegible]5
6. » » Παράρτημα	»	[illegible]5
7. » » Δελτίον Ἀνωνύμων Ἑταιρειῶν	»	150
8. » » Δελτίον Ἐμπ. καὶ Βιομ. Ἰδιοκτησίας	»	[illegible]0
9. Δι' ἅπαντα τὰ τεύχη	»	[illegible]00

Β'. ΤΙΜΗ ΦΥΛΛΩΝ

Ἕκαστον φύλλον, μέχρις 8 σελίδων, τιμᾶται δραχ. 3, ἀπὸ 9 ἕως 40 σελ. δραχ. 8, ἀπὸ 41 ἕως 80 σελ. δραχ. 15, ἀπὸ 81 σελ. καὶ ἄνω ἡ τιμὴ πωλήσεως ἑκάστου φύλλου προσαυξάνεται κατὰ δραχ. 15 ἀνὰ 80 σελίδας.

Γ'. ΤΕΛΗ ΔΗΜΟΣΙΕΥΣΕΩΝ

Ι' Εἰς τὸ Δελτίον Ἀνωνύμων Ἑταιρειῶν καὶ Ἑταιρειῶν Περιωρισμένης Εὐθύνης:

Α'. Δημοσιεύματα Ἀνωνύμων Ἑταιρειῶν

1. Τῶν δικαστικῶν πράξεων	Δραχ.	400
2. Τῶν καταστατικῶν Ἀνωνύμων Ἑταιρειῶν	»	10.000
3. Τῶν τροποποιήσεων τῶν καταστατικῶν τῶν Ἀνωνύμων Ἑταιρειῶν	»	2.000
4. Τῶν ἀνακοινώσεων καὶ προσκλήσεων εἰς γενικὰς συνελεύσεις, τῶν κατὰ τὸ ἄρθρον 32 τοῦ Ν. 3221/24 γνωστοποιήσεων, τῶν ἀνακοινώσεων τῶν προβλεπομένων ὑπὸ τοῦ ἄρθρου 59 παρ. 3 τοῦ Ν.Δ. 400/70 περ. Ἀλλοδαπῶν Ἀσφαλιστικῶν Ἑταιρειῶν, ὡς καὶ τῶν ἀποφάσεων τοῦ Διοικητικοῦ Συμβουλίου τοῦ ΕΛΤΑ τῶν ἀφορωσῶν εἰς προσωρινὰς διατάξεις	»	1.000
5. Τῶν ἀνακοινώσεων τῶν ὑπὸ διάλυσιν Ἀνωνύμων Ἑταιρειῶν, κατὰ τὸ Β.Δ. 20/5/1939	»	200
6. Τῶν Ἰσολογισμῶν τῶν Ἀνωνύμων Ἑταιρειῶν	»	4.000
7. Τῶν συνοπτικῶν μηνιαίων καταστάσεων τῶν Τραπεζικῶν Ἑταιρειῶν	»	1.000
8. Τῶν ἀποφάσεων περὶ ἐγκρίσεως τιμολογίων τῶν Ἀσφαλιστικῶν Ἑταιρειῶν	»	600
9. Τῶν ὑπουργικῶν ἀποφάσεων περ. παροχῆς ἀδείας ἐπεκτάσεως τῶν ἐργασιῶν Ἀσφαλιστικῶν Ἑταιρειῶν, τῶν ἐκθέσεων περιουσιακῶν στοιχείων Ἀνωνύμων Ἑταιρειῶν ἐν γένει, ὡς καὶ τῶν ἀποφάσεων τοῦ Δ. Σ. τοῦ ΕΛΤΑ δι' ὧν ἐγκρίνονται καὶ δημοσιεύονται οἱ κανονισμοὶ αὐτοῦ	»	4.000
10. Τῶν ἀποφάσεων περὶ παροχῆς πληρεξουσιότητος πρὸς ἀντιπροσώπευσιν ἐν Ἑλλάδι ἀλλοδαπῶν Ἑταιρειῶν, ὡς καὶ τῶν ἀποφάσεων περὶ μεταβιβάσεως τοῦ χαρτοφυλακίου Ἀσφαλιστικῶν Ἑταιρειῶν κατὰ τὸ ἄρθρον 59 παρ. 1 τοῦ Ν.Δ 400/70	»	2.000
11. Τῶν ἀποφάσεων περὶ συγχωνεύσεως Ἀνωνύμων Ἑταιρειῶν	»	10.000
12. Τῶν ἀποφάσεων τῆς Ἐπιτροπῆς τοῦ Χρηματιστηρίου περὶ εἰσαγωγῆς χρεωγράφων εἰς τὸ Χρηματιστήριον πρὸς διαπραγμάτευσιν, συμφώνως πρὸς τὰς διατάξεις τοῦ ἄρθρου [illegible] παρ. 3 Α.Ν. 148/67	Δραχ.	[illegible].000
13. Τῶν ἀποφάσεων τῆς Ἐπιτροπῆς κεφαλαιαγορᾶς περὶ διαγραφῆς χρεωγράφων ἐκ τοῦ Χρηματιστηρίου, συμφώνως πρὸς τὰς διατάξεις τοῦ ἄρθρου 2 παρ. 4 Α.Ν. 148/1967	»	1.000

Β'. Δημοσιεύματα Ἑταιρειῶν Περιωρισμένης Εὐθύνης

1. Τῶν καταστατικῶν	Δραχ.	1.000
2. Τῶν τροποποιήσεων τῶν καταστατικῶν	»	400
3. Τῶν ἀνακοινώσεων καὶ προσκλήσεων	»	200
4. Τῶν Ἰσολογισμῶν	»	1.000
5. Τῶν ἐκθέσεων ἐκτιμήσεως περιουσιακῶν στοιχείων	»	1.000

Γ'. Δημοσιεύματα Ἀλληλασφαλιστικῶν Συνεταιρισμῶν – Ἀλληλασφαλιστικῶν Ταμείων καὶ Φιλανθρωπικῶν Σωματείων

1. Τῶν ὑπουργικῶν ἀποφάσεων περὶ χορηγήσεως ἀδείας λειτουργίας Ἀλληλασφαλιστικῶν Συνεταιρισμῶν - Ἀλληλασφαλιστικῶν Ταμείων	»	1.000
2. Τῶν Ἰσολογισμῶν τῶν ὡς ἄνω Συνεταιρισμῶν, Ταμείων καὶ Σωματείων	»	1.000

ΙΙ Εἰς τὸ Τέταρτον τεῦχος, τῶν δικαστικῶν πράξεων, προσκλήσεων καὶ λοιπῶν δημοσιεύσεων .... » [illegible]00

Τὸ ὑπὲρ τοῦ Ταμείου Ἀλληλοβοηθείας Προσωπικοῦ Ἐθνικοῦ Τυπογραφείου (ΤΑΠΕΤ) καταβλητέον ποσοστὸν ἐπὶ τῶν τελῶν δημοσιεύσεων ἐν τῷ Δελτίῳ Ἀνωνύμων Ἑταιρειῶν καὶ Ἑταιρειῶν Περιωρισμένης Εὐθύνης ἐν γένει ὡρίσθη εἰς 5%.

Δ. ΚΑΤΑΒΟΛΗ ΣΥΝΔΡΟΜΩΝ - ΤΕΛΩΝ ΔΗΜΟΣΙΕΥΣΕΩΝ ΚΑΙ ΠΟΣΟΣΤΩΝ Τ.Α.Π.Ε.Τ.

1. Αἱ συνδρομαὶ τοῦ ἐσωτερικοῦ καὶ τὰ τέλη δημοσιεύσεων προκαταβάλλονται εἰς τὰ Δημόσια Ταμεῖα ἔναντι ἀποδεικτικοῦ εἰσπράξεως, ὅπερ, μερίμνῃ τοῦ ἐνδιαφερομένου, ἀποστέλλεται εἰς τὴν Ὑπηρεσίαν τοῦ Ἐθνικοῦ Τυπογραφείου.

2. Αἱ συνδρομαὶ τοῦ ἐξωτερικοῦ δύνανται ν' ἀποστέλλωνται καὶ εἰς ἀνάλογον συνάλλαγμα δι' ἐπιταγῆς ἐπ' ὀνόματι τοῦ Διευθυντοῦ τοῦ Ἐθνικοῦ Τυπογραφείου.

3. Ἡ καταβολὴ τοῦ ὑπὲρ τοῦ Τ.Α.Π.Ε.Τ. ποσοστοῦ ἐπὶ τῶν ἀνωτέρω συνδρομῶν καὶ τελῶν δημοσιεύσεων ἐνεργεῖται ἐν Ἀθήναις μὲν εἰς τὸ Ταμεῖον τοῦ ΤΑΠΕΤ (Κατάστημα Ἐθνικοῦ Τυπογραφείου). ἐν ταῖς λοιπαῖς δὲ πόλεσι τοῦ Κράτους εἰς τὰ Δημόσια Ταμεῖα, ὅπερ ἀποδίδεται εἰς τὸ ΤΑΠΕΤ, συμφώνως πρὸς τὰ ὁριζόμενα διὰ τῶν ὑπ' ἀριθ. 192378/3639 τοῦ ἔτους 1947 (RONEO 185) καὶ 178048/5321/31.7.65 (RONEO 139) ἐγκυκλίων διαταγῶν τοῦ Γενικοῦ Λογιστηρίου τοῦ Κράτους. Ἐπὶ συνδρομῶν ἐξωτερικοῦ ἀποστελλομένων δι' ἐπιταγῶν, συναποστέλλεται διὰ τῶν ἐπιταγῶν καὶ τὸ ὑπὲρ τοῦ ΤΑΠΕΤ ποσοστόν.

Ο ΓΕΝΙΚΟΣ ΔΙΕΥΘΥΝΤΗΣ

ΣΕΡΑΦΕΙΜ ΤΡΙΑΝΤΑΦΥΛΛΟΥ